




Planta Baixa Térreo
Área Intervenção: 30,00 m²
Escala1/50

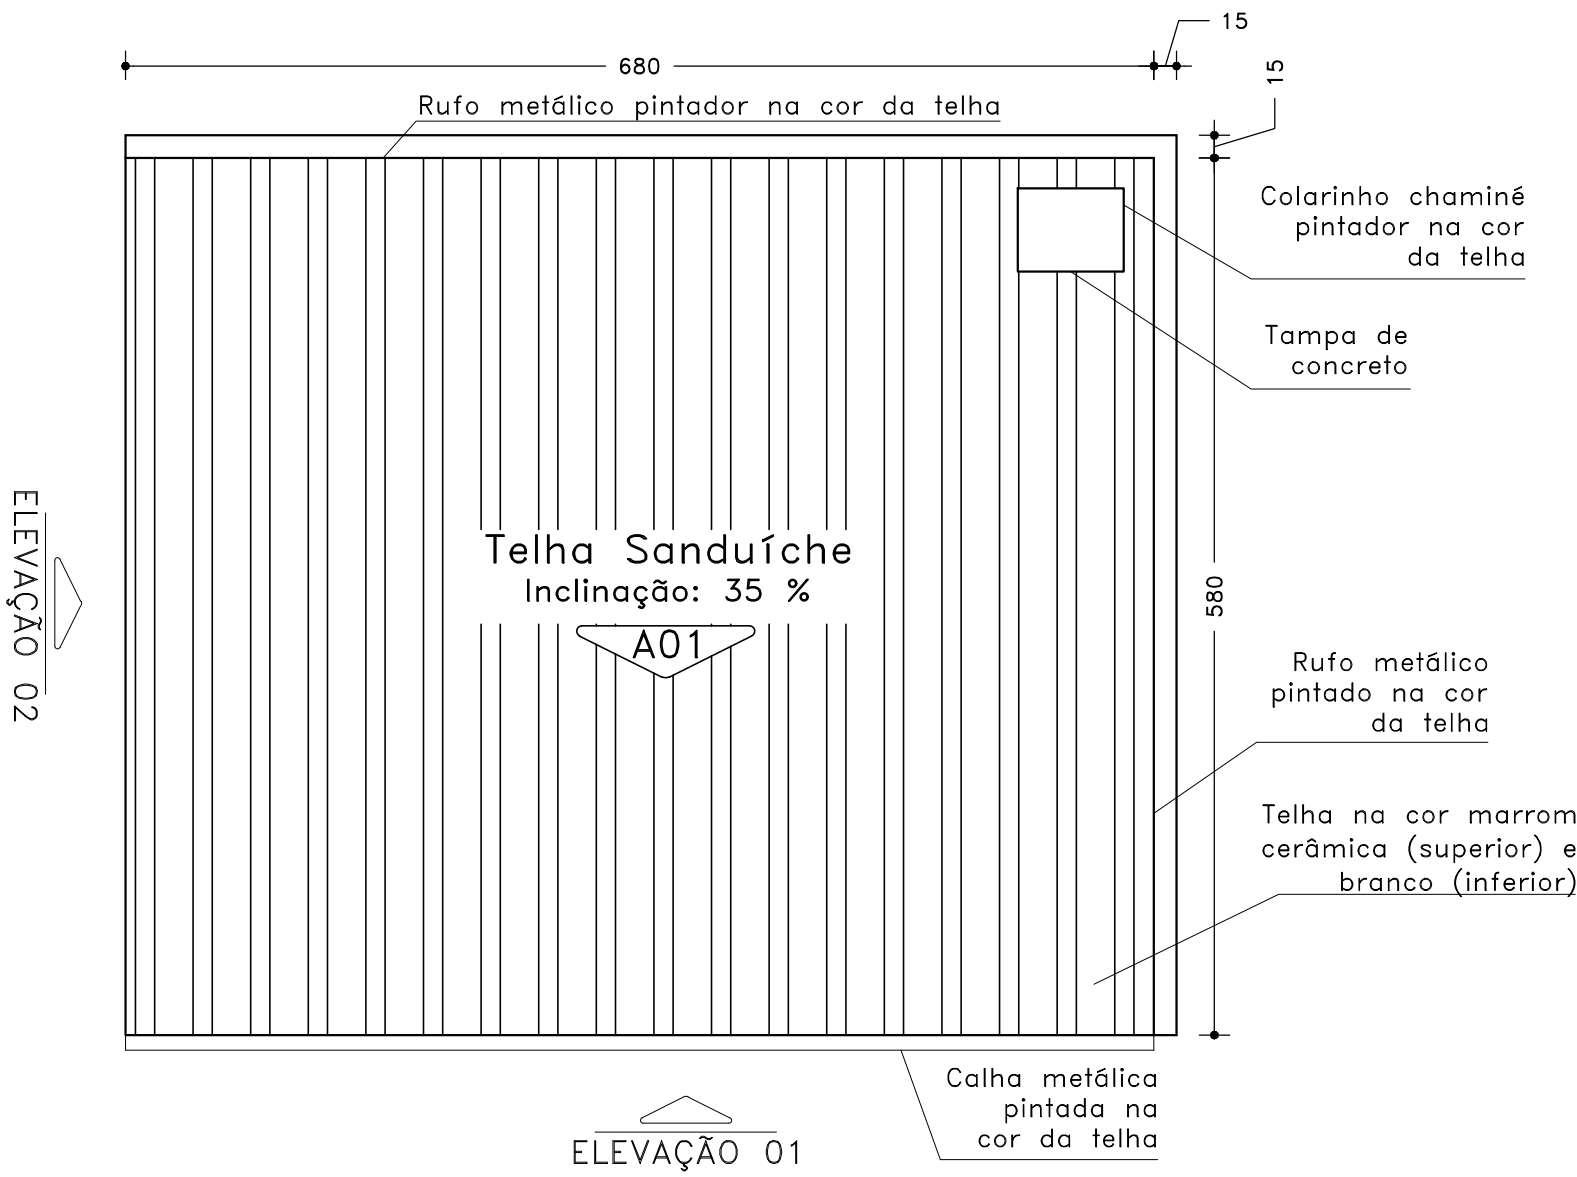


Planta de Cobertura
Escala1/50

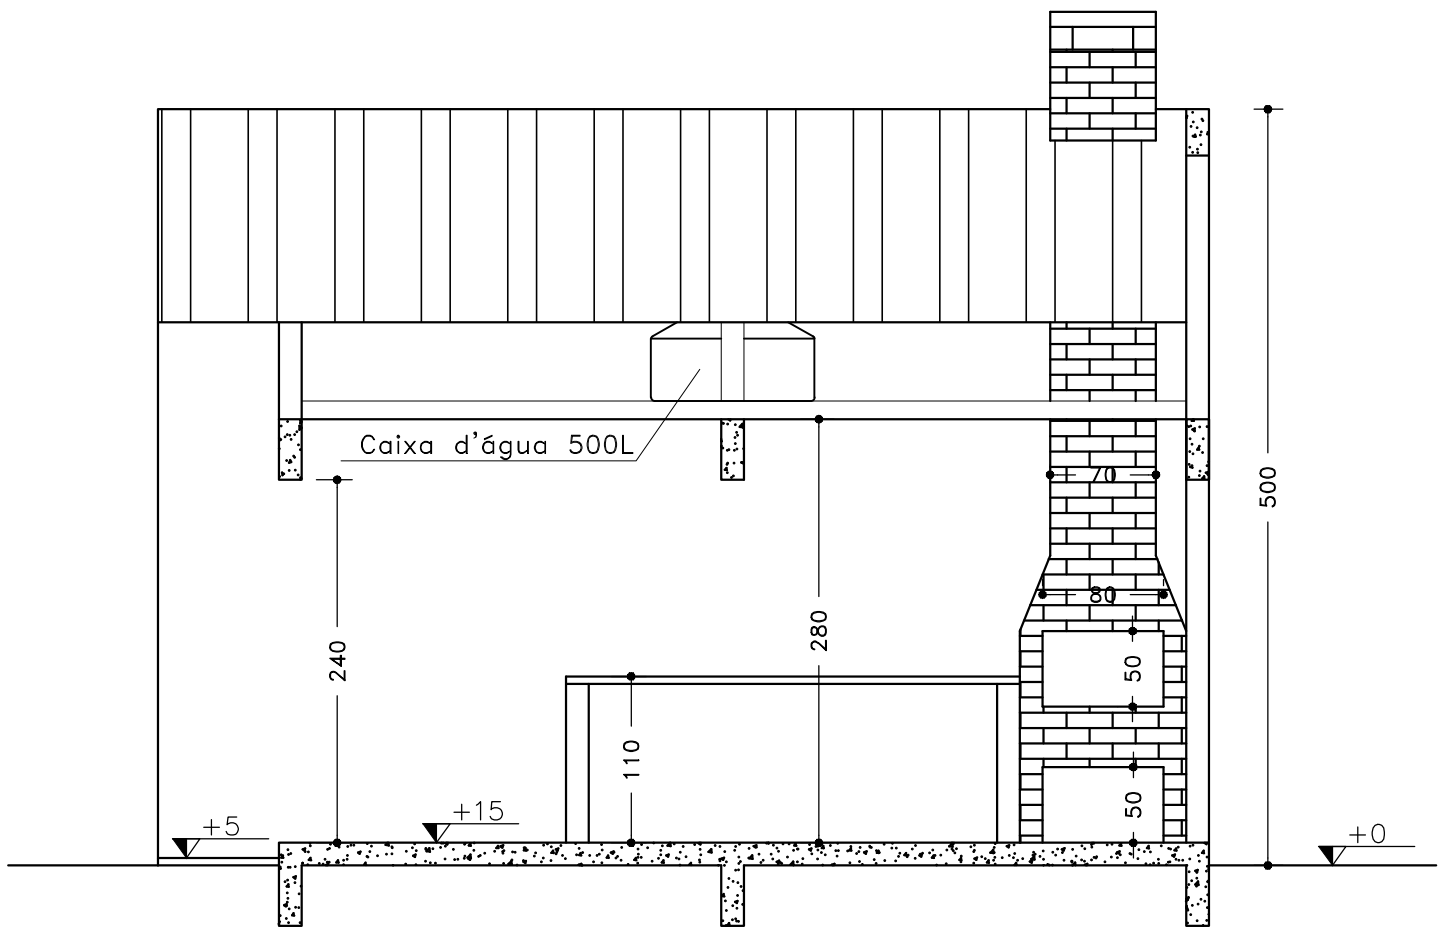


Corte A-A
Escala.....1/50

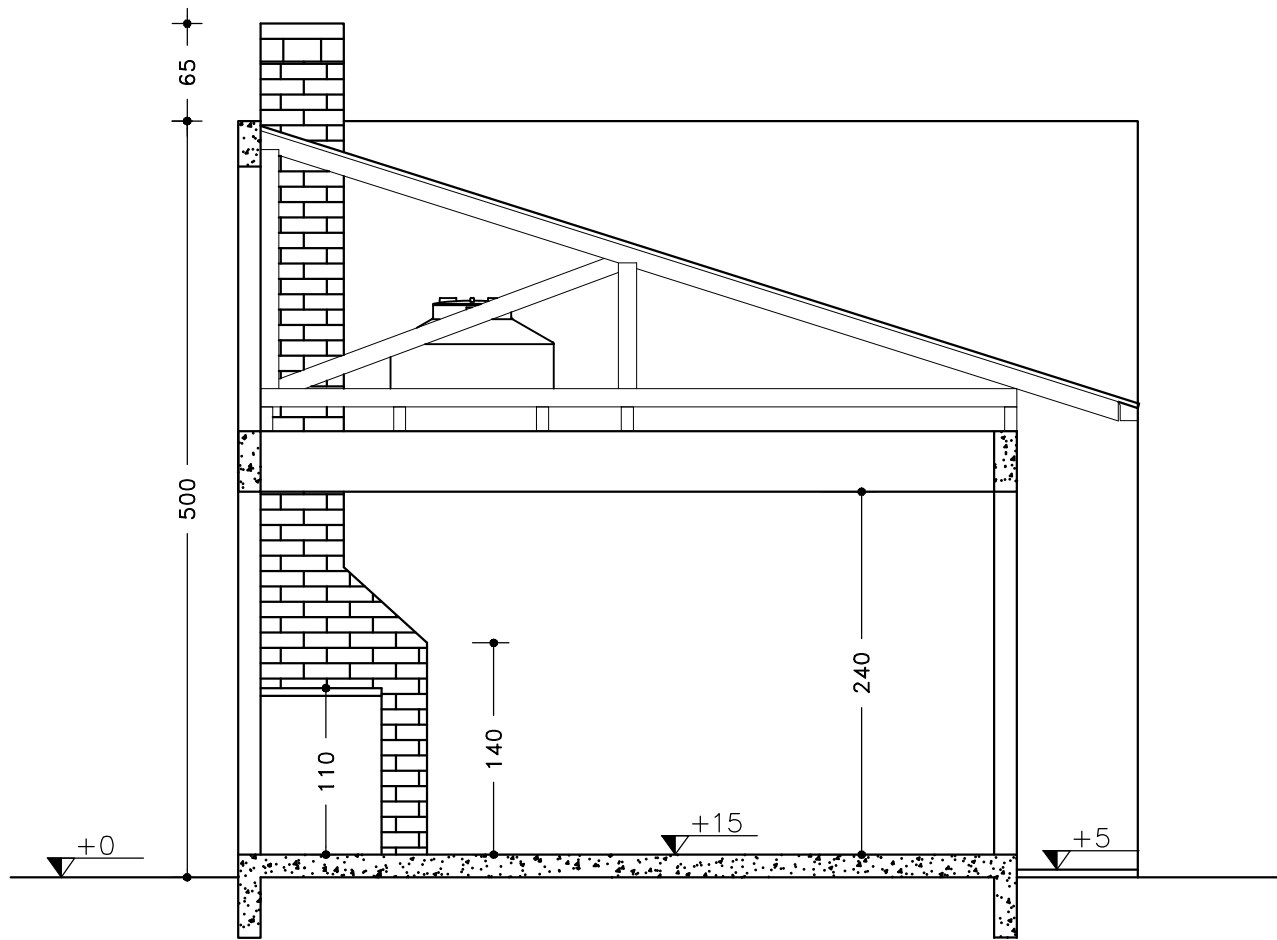

Corte B-B
Escala.....1/50

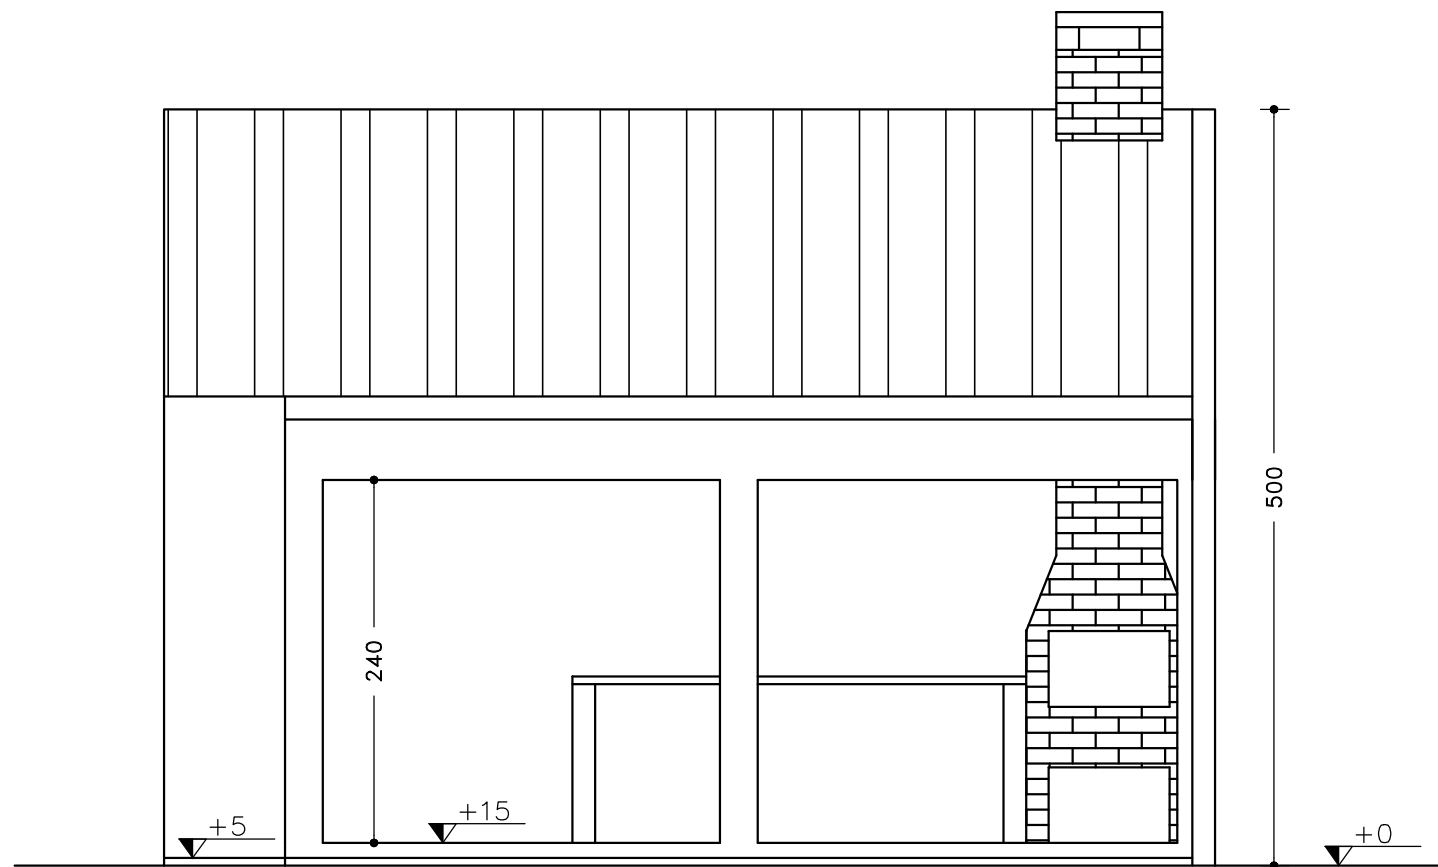

Elevação 01
Escala.....1/50

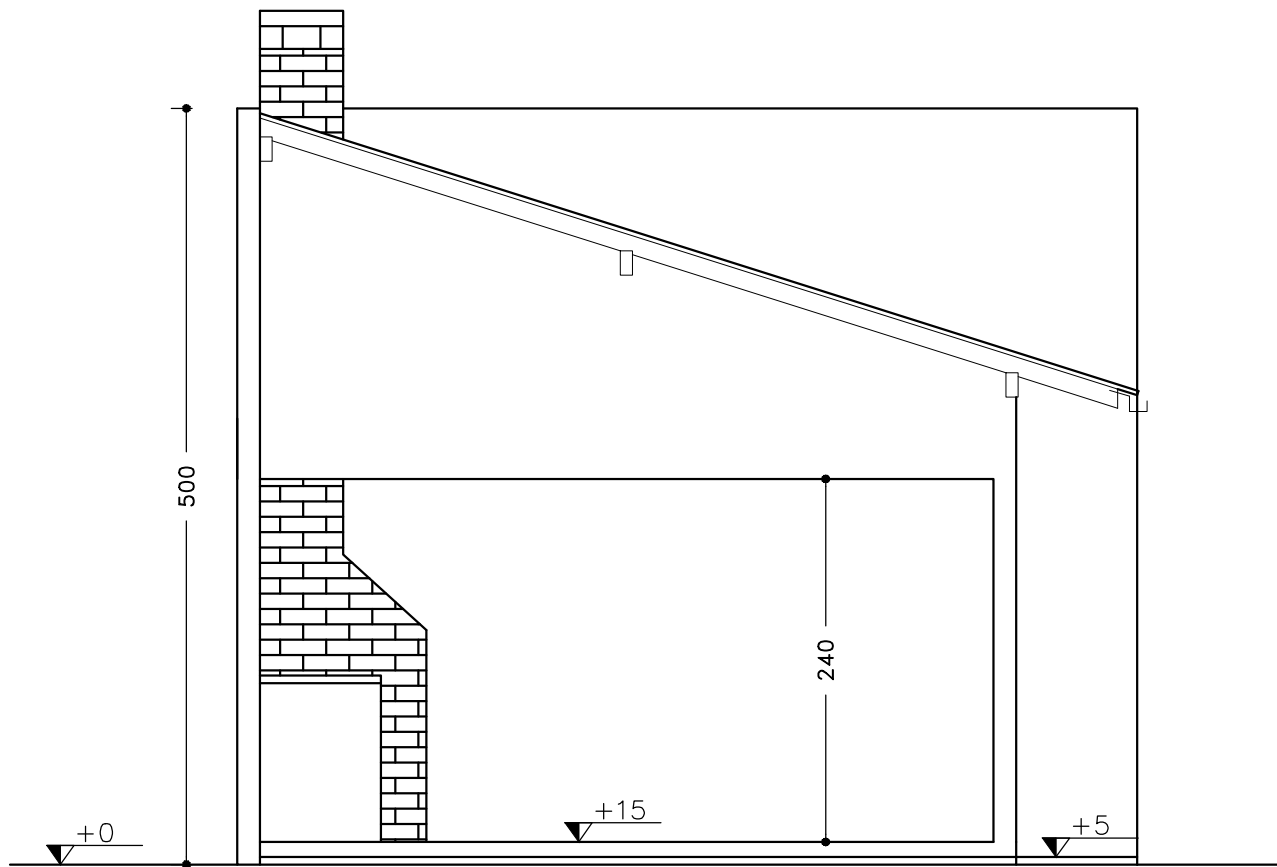

Elevação 02
Escala.....1/50

 <p>Estado de Santa Catarina Prefeitura Municipal de Luiz Alves</p>		
Data Março/2024	Projeto Ampliação e Adequação na Sede do Corpo de Bombeiros de Luiz Alves	Conteúdo da folha Planta baixa Cortes Elevações
Escala 1/100	Local Av Ver. José Augusto Köhler, 185 Vila do Salto - Luiz Alves/SC	
Arquivo		
Desenho Alexandre	Prefeitura Municipal	Projeto
ART		
Folha 02/02	Marcos Pedro Veber Prefeito Municipal	Alexandre Bueno de Lacerda Engº Civil - CREA SC 181484-9