




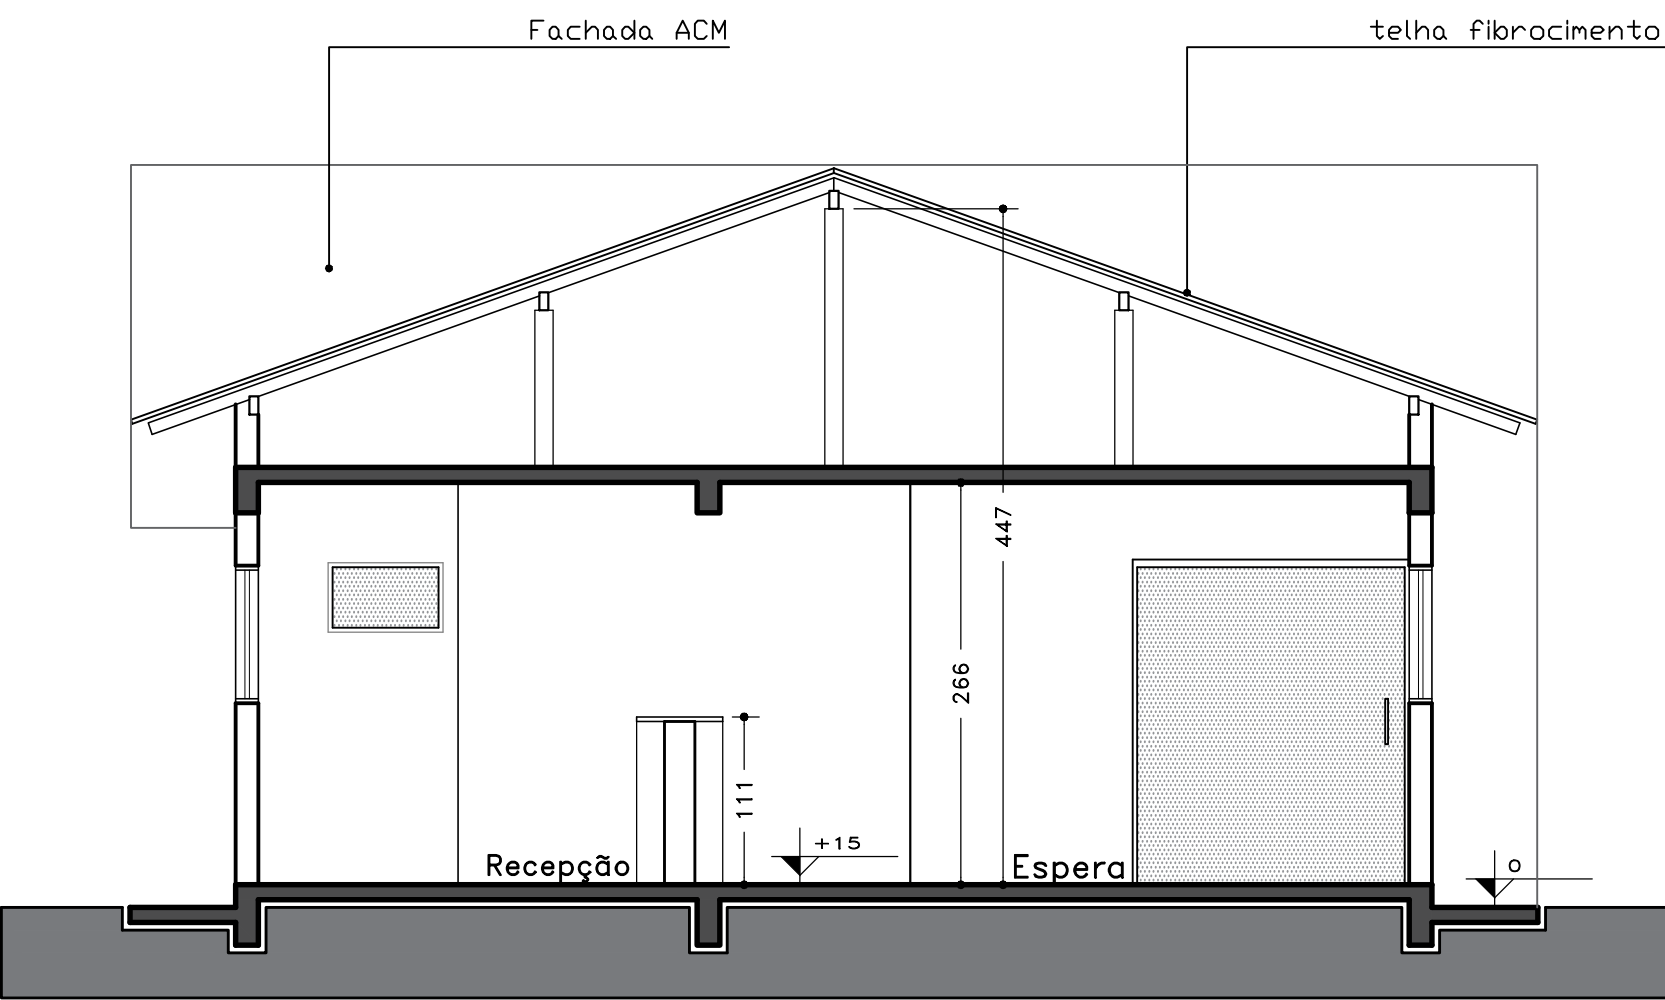


Corte AA
Escala1/50

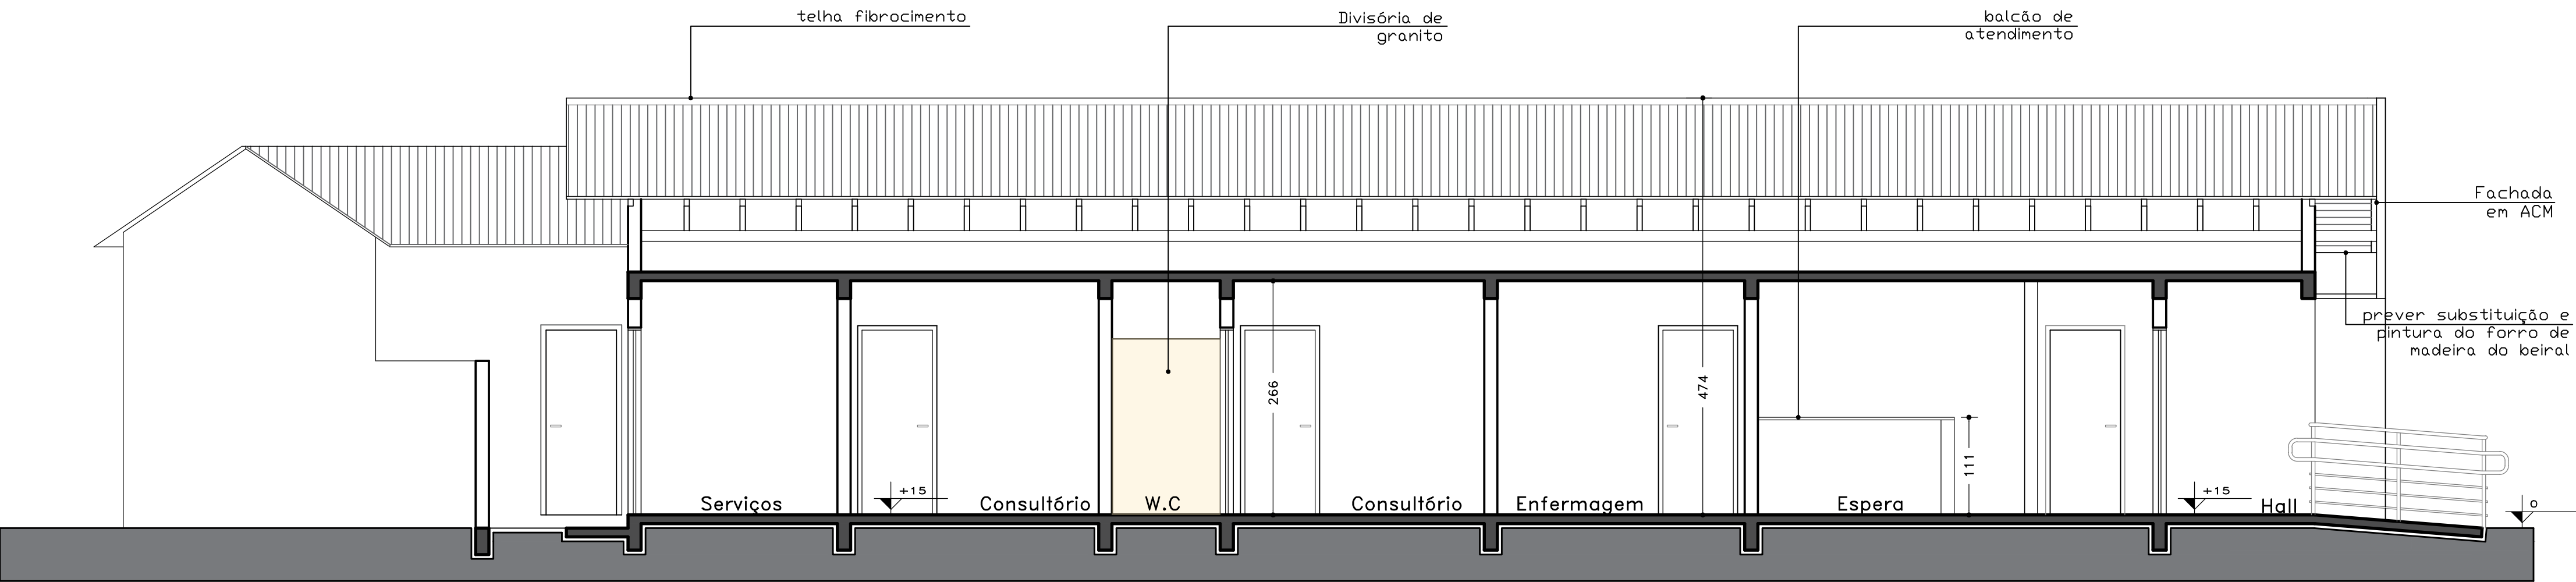


Corte BB
Escala1/50

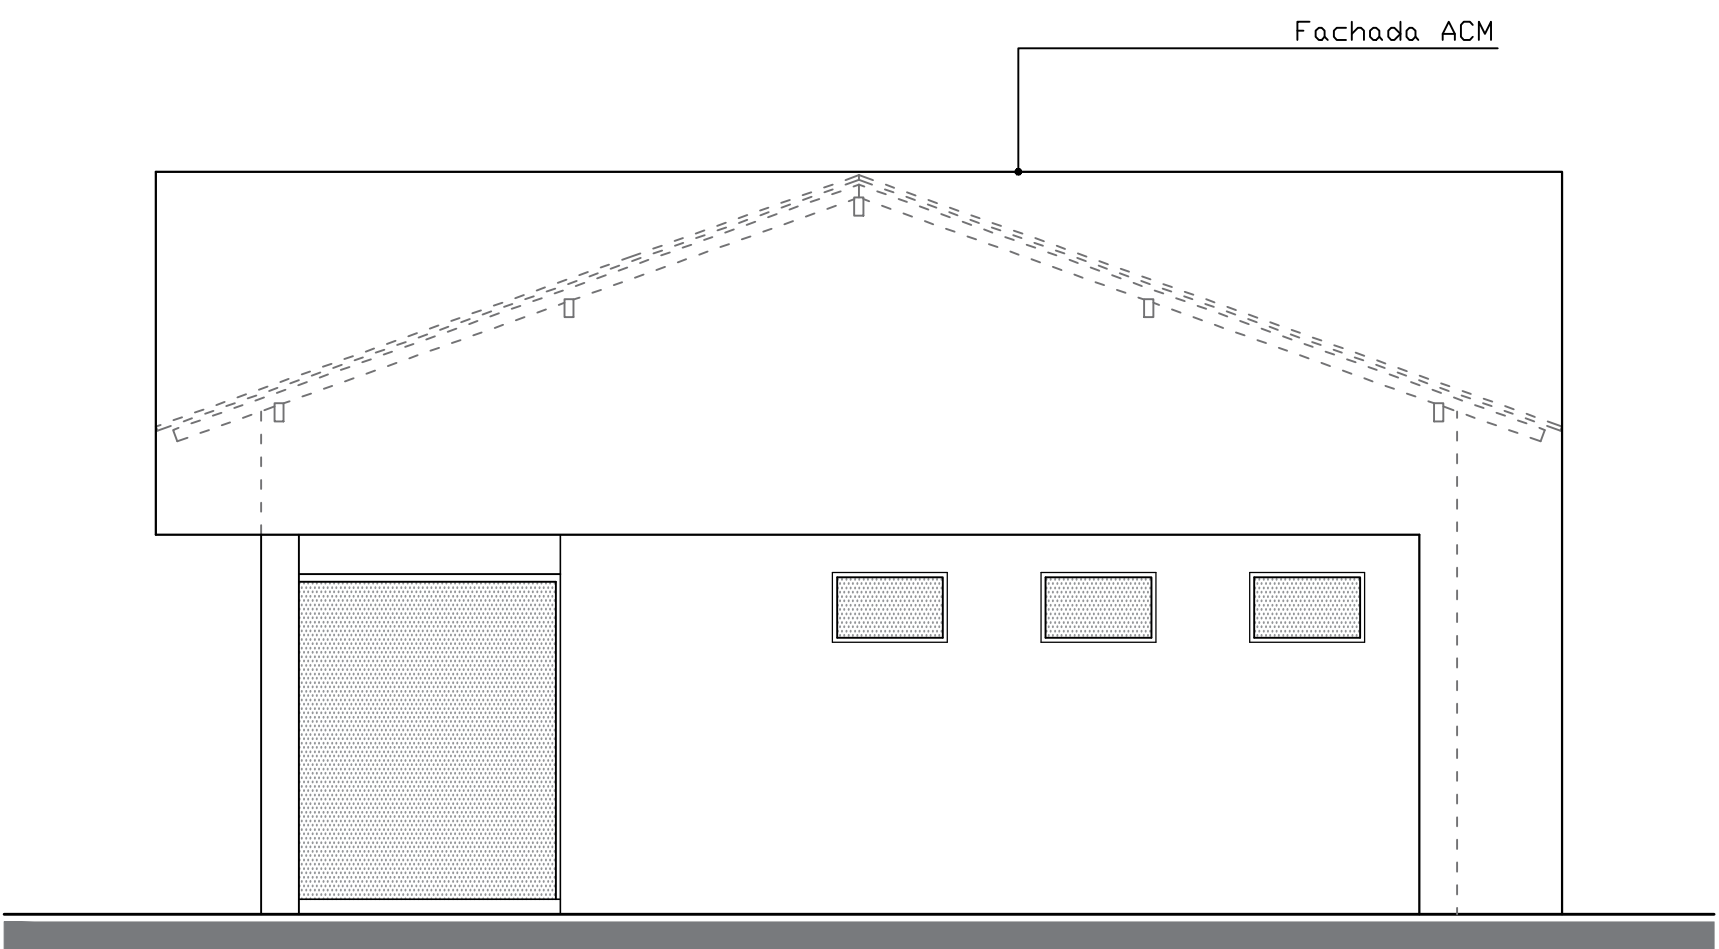


Elevação 01
Escala1/50

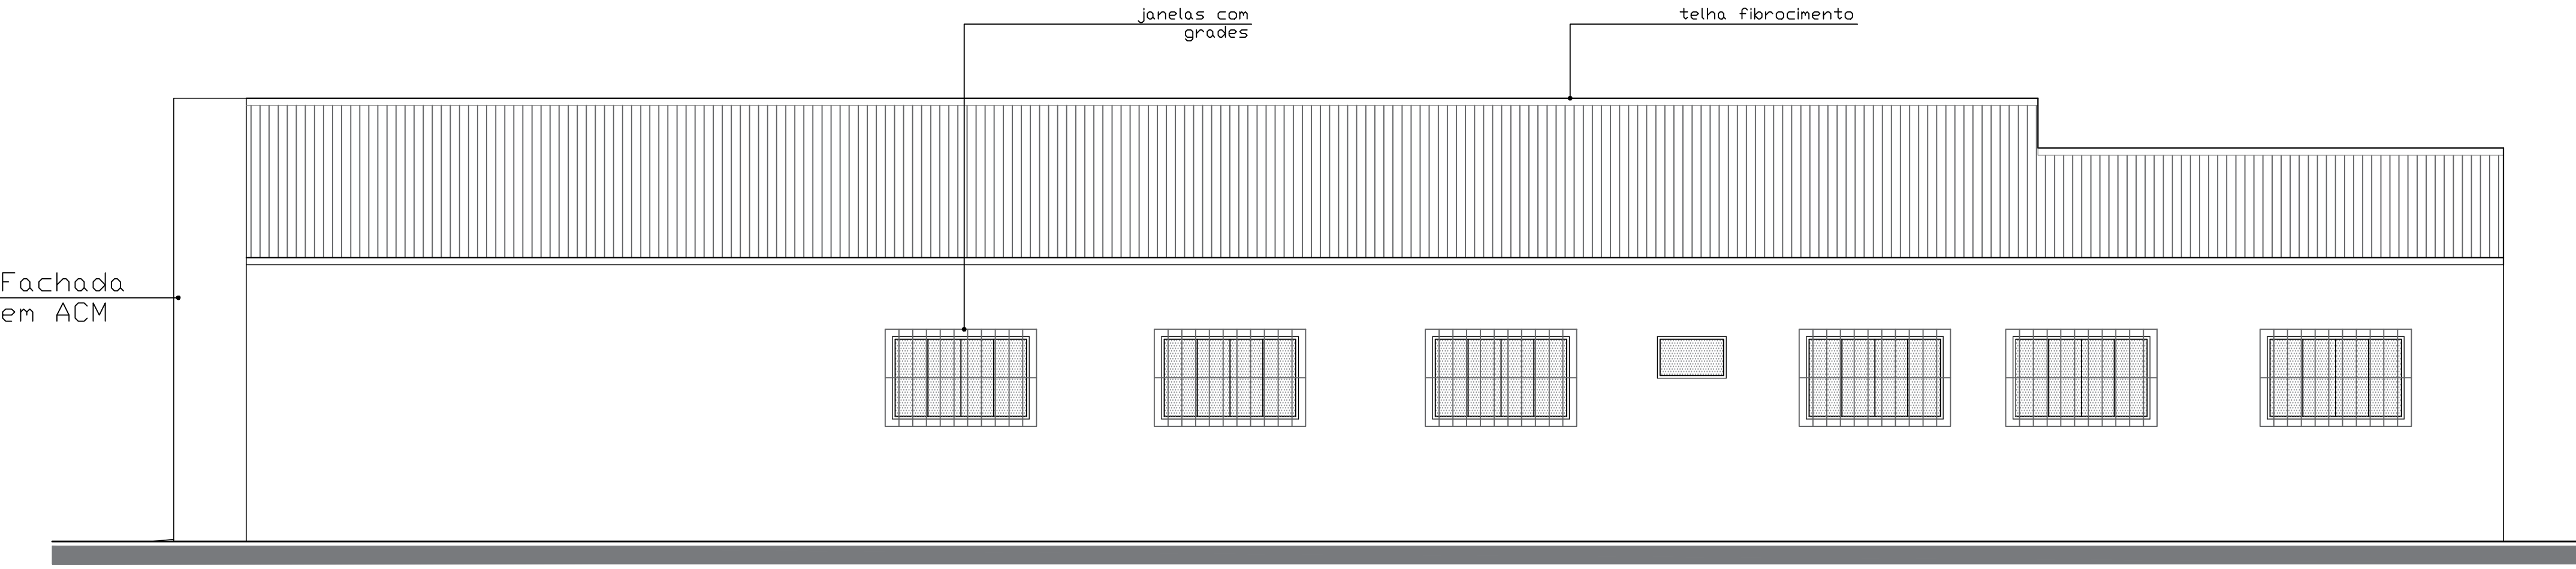

Elevação 02
Escala1/50

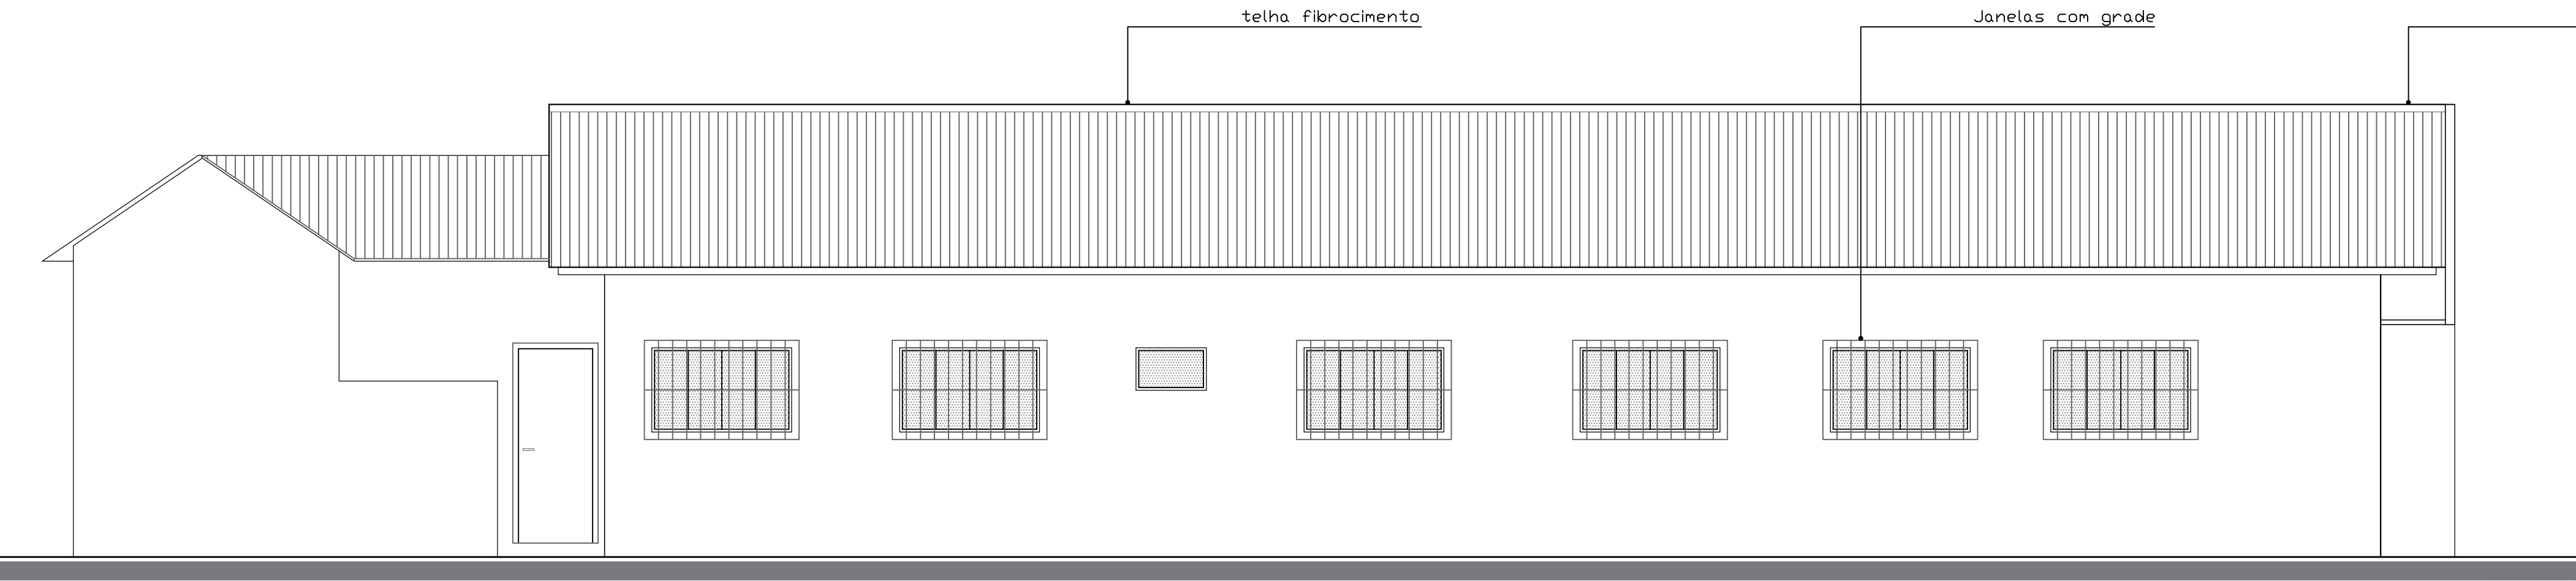

Elevação 03
Escala1/50

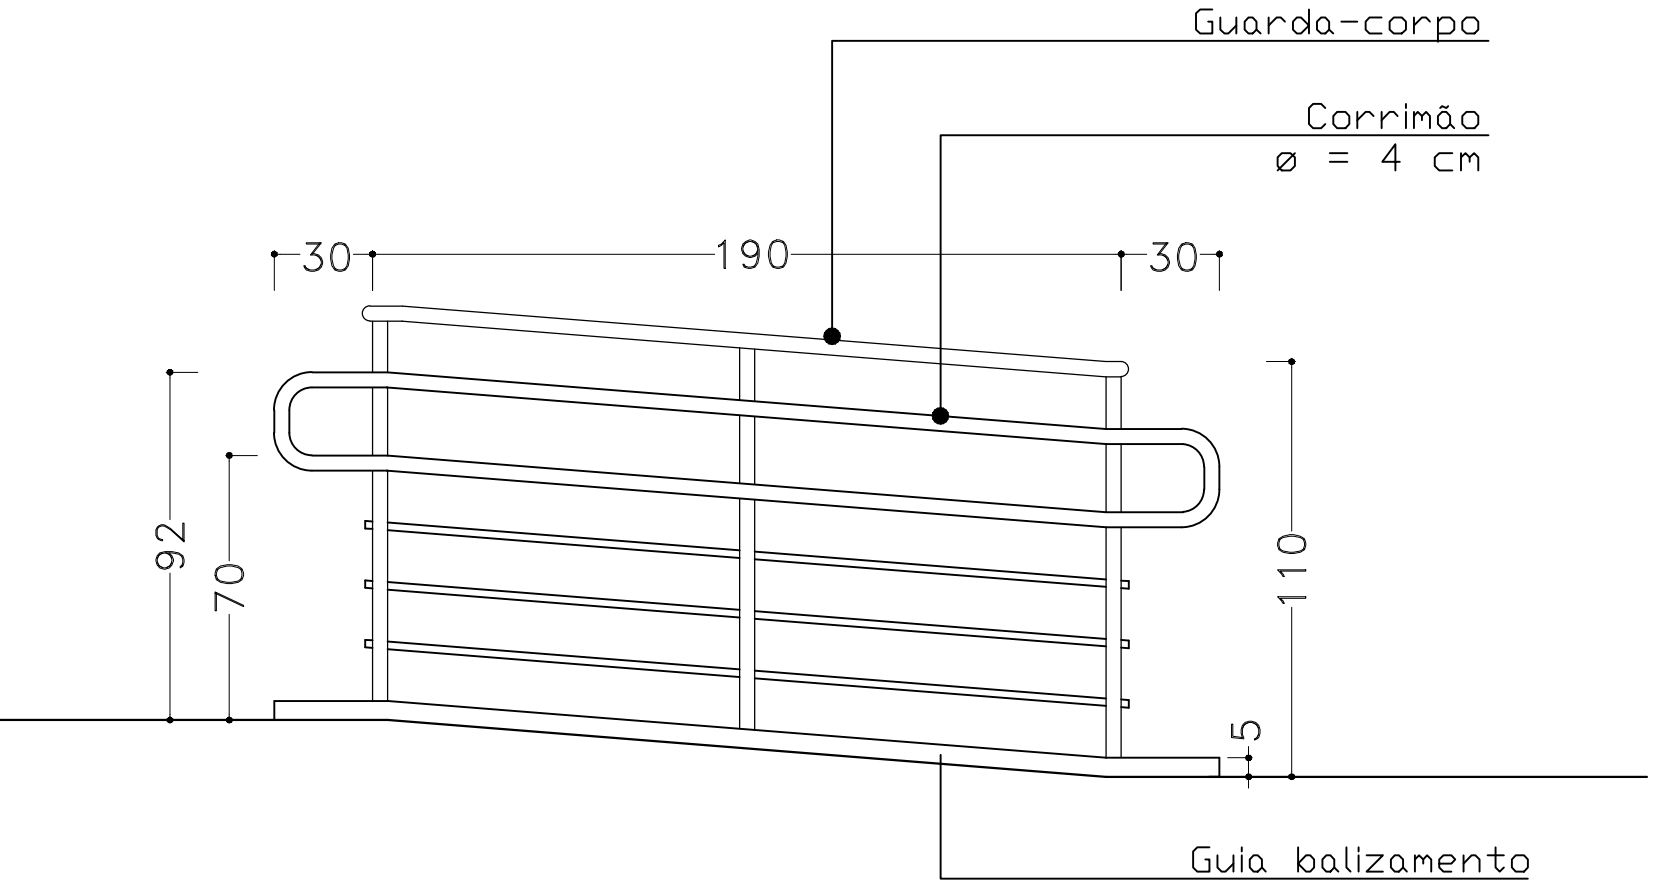

DET 01 - guarda-corpo
Escala.....1/20



Estado de Santa Catarina
Prefeitura Municipal de Luiz Alves

Data
Dezembro/2023
Escala
Indicada
Arquivo

Projeto
Reforma antiga UBS Vila do Salto
Local
Rodovia SC-414, 5774
Vila do Salto - Luiz Alves / SC

Conteúdo da folha
Cortes e elevações

Desenho
ART
Folha
02/03

Prefeitura Municipal
Marcos Pedro Veber
Prefeito Municipal

Projeto
Ana Lucia Gomes
Arquiteta e Urbanista - CAU/SC A150474-6